

## 金沢市城北市民運動公園プール施設【計画概要】

### ■計画概要

- |         |   |
|---------|---|
| 1. 建設場所 | 金沢市磯部町地内  |
| 2. 構造   | 鉄骨鉄筋コンクリート造（一部：鉄骨造）   |
| 3. 規模   | 地下1階 地上3階建 延床面積 約14,000㎡  |
| 4. 主要用途 | 観覧場（水泳場）  |
| 5. 概要   | 50mプール（屋内）、飛び込みプール（屋内）、25mプール（屋内）、<br>観客席2,500席（仮設400席含む）<br>エントランス、その他必要諸室 |

### ■主要施設の概要

#### 1) 50mプール（屋内）の計画概要

- ・基本形状： 50m×25m×水深2.0m
- ・長水路国内公認： 50m×25m（10コース）×水深2.0m（コース幅：2.5m）
- ・短水路国内公認： 25m×25m（10コース）×水深2.0m（コース幅：2.5m）
- ・可動間仕切り壁： 50mプールを2面に区分する（うち、1面は公認25mプール）
- ・可動床： 水深0～2.0mに可変
- ・水球競技対応： （33.3m以上×20.0m以上）
- ・水中窓

#### 2) 飛び込みプール（屋内）の計画概要

- ・基本形状： 25m×20m×水深5.0m（最深部）（飛び込み国内公認）
- ・飛び込み台（高飛び込み用）： 10m、7.5m、5m（天井高さ15m以上）
- ・飛び込み台（板飛び込み用）： 3m、1m
- ・25m短水路： 25m×20m（6コース）
- ・シンクロナイズドスイミング競技用：
  - フィギュア：10m×3m×2面
  - ルーティン：12m×25m
- ・水深： 最深部5.0m
- ・水中窓

#### 3) 25mプール（屋内）の計画概要

- ・基本形状： 25m×17.5m×水深1.35m（大会時のアップ用プールとして利用）

#### 4) その他の概要

- ・採暖室
- ・プール関連諸室：更衣室（男女各480人分）、シャワー、便所（身障便所共）、会議室、大会運営室、管理諸室、機械室、E.V.等

### ■主要プールの設定

#### 1) 50mプールの25m短水路設定


- ・上下式の可動壁の設置により、プール長辺方向に25m短水路公認を設定します。
- ・コンパクトなプールサイズながら、一つのプールで25m公認と25mアップ用7コースの同時設定が可能です。
- ・観客席の配置と平行な長辺方向での25m設定により観戦しやすいプールとします。

#### 2) 飛び込みプールの25mアップ用プール対応

- ・ウォーミングアップ用対応として、コースロープの設置が可能な計画とします。


#### 3) 25mプールの設定

- ・ウォーミングアップ用対応として、コースロープの設置が可能な計画とします。

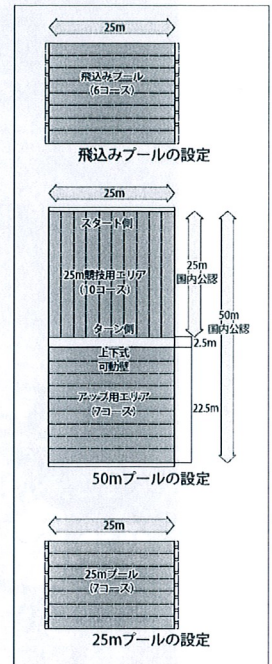



■完成イメージ図（外観）

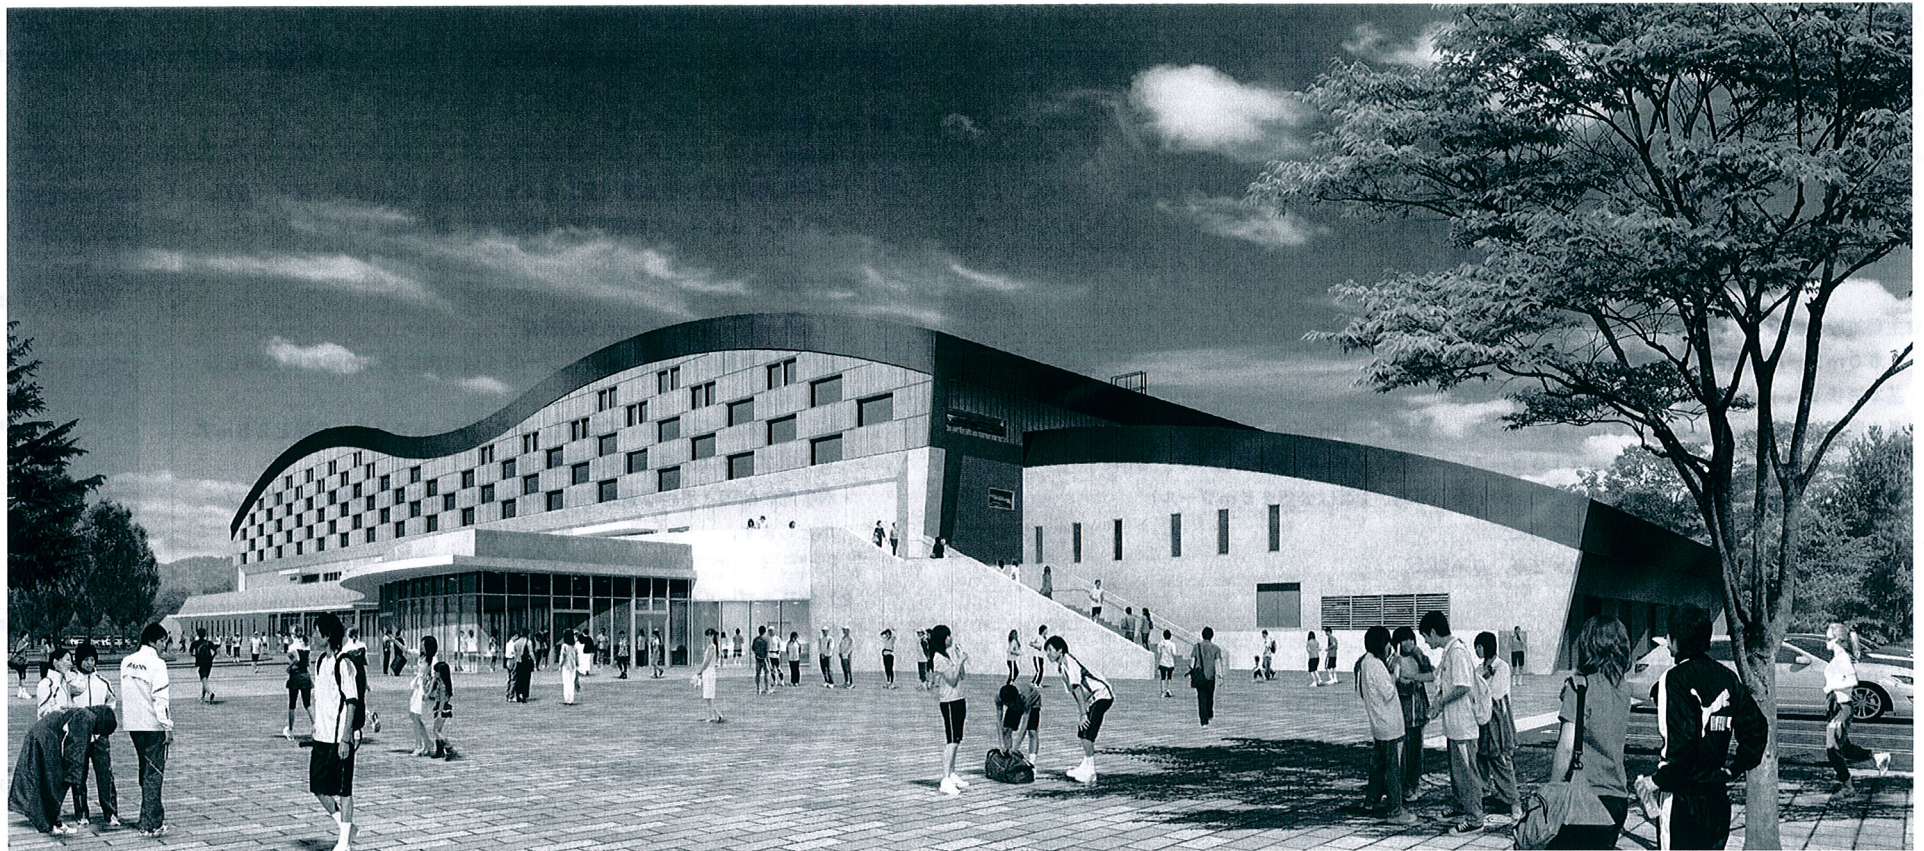

建築家：隈研吾

設計：隈研吾建築設計事務所

写真：高橋孝