


追加音源対策平面図

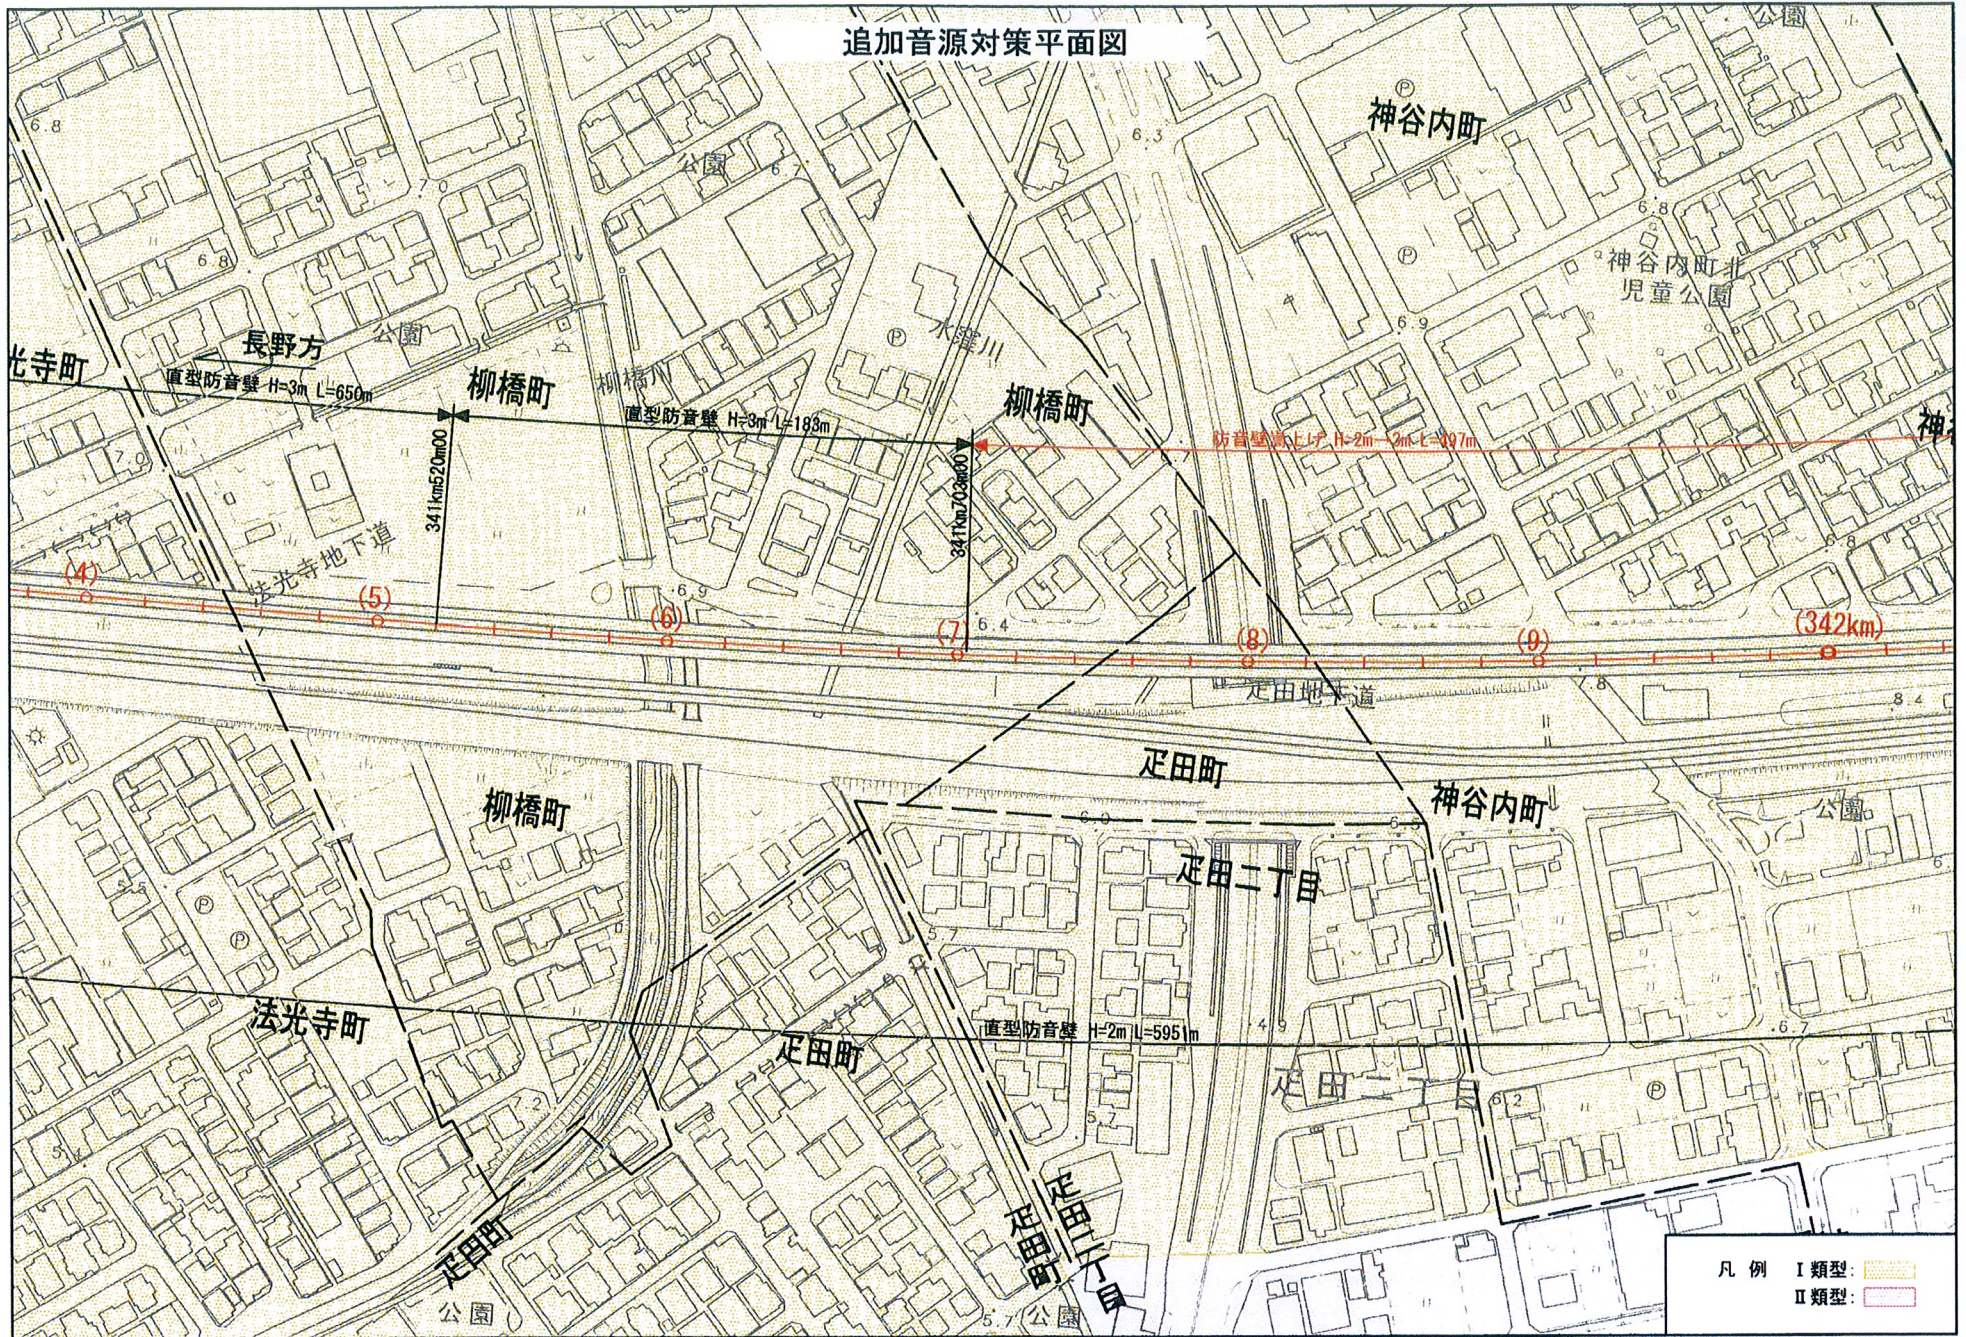

凡例 I 類型:   
 II 類型: