

回 覧


地中送電線工事（管路・人孔・電力ケーブル新設工事）のご案内

平素は、当社の事業活動に対しましてご理解とご協力を賜り、厚くお礼申し上げます。

さて、当社では地中送電線の管路・人孔の新設工事および電力ケーブルを入線する工事を下記のとおり計画いたしております。

つきましては、工事の際に、工事車両の通行、道路上での作業等により、地域の皆様には工事期間中何かとご迷惑をおかけいたしますが、ご理解とご協力を賜りますよう、よろしくお願い申し上げます。

1. 工事名称：御所北金沢支線新設工事
2. 工事期間：平成29年3月1日 ～ 平成31年 6月20日（予定）
3. 工事箇所：右図参照
4. 工事内容：管路・人孔・電力ケーブル新設工事
5. 発注者：北陸電力株式会社 石川支店技術部送電工事チーム
6. 車線規制：工事期間中、車線規制を行い一車線のみの通行となります。
 時間帯は9時～17時（昼間）
 時間帯は21時～6時（夜間）
 時間帯は22時～6時（夜間）を予定しております。
 原則、日曜日の作業はありません。
7. その他 ・天候などの影響により工程が前後する場合がございます。

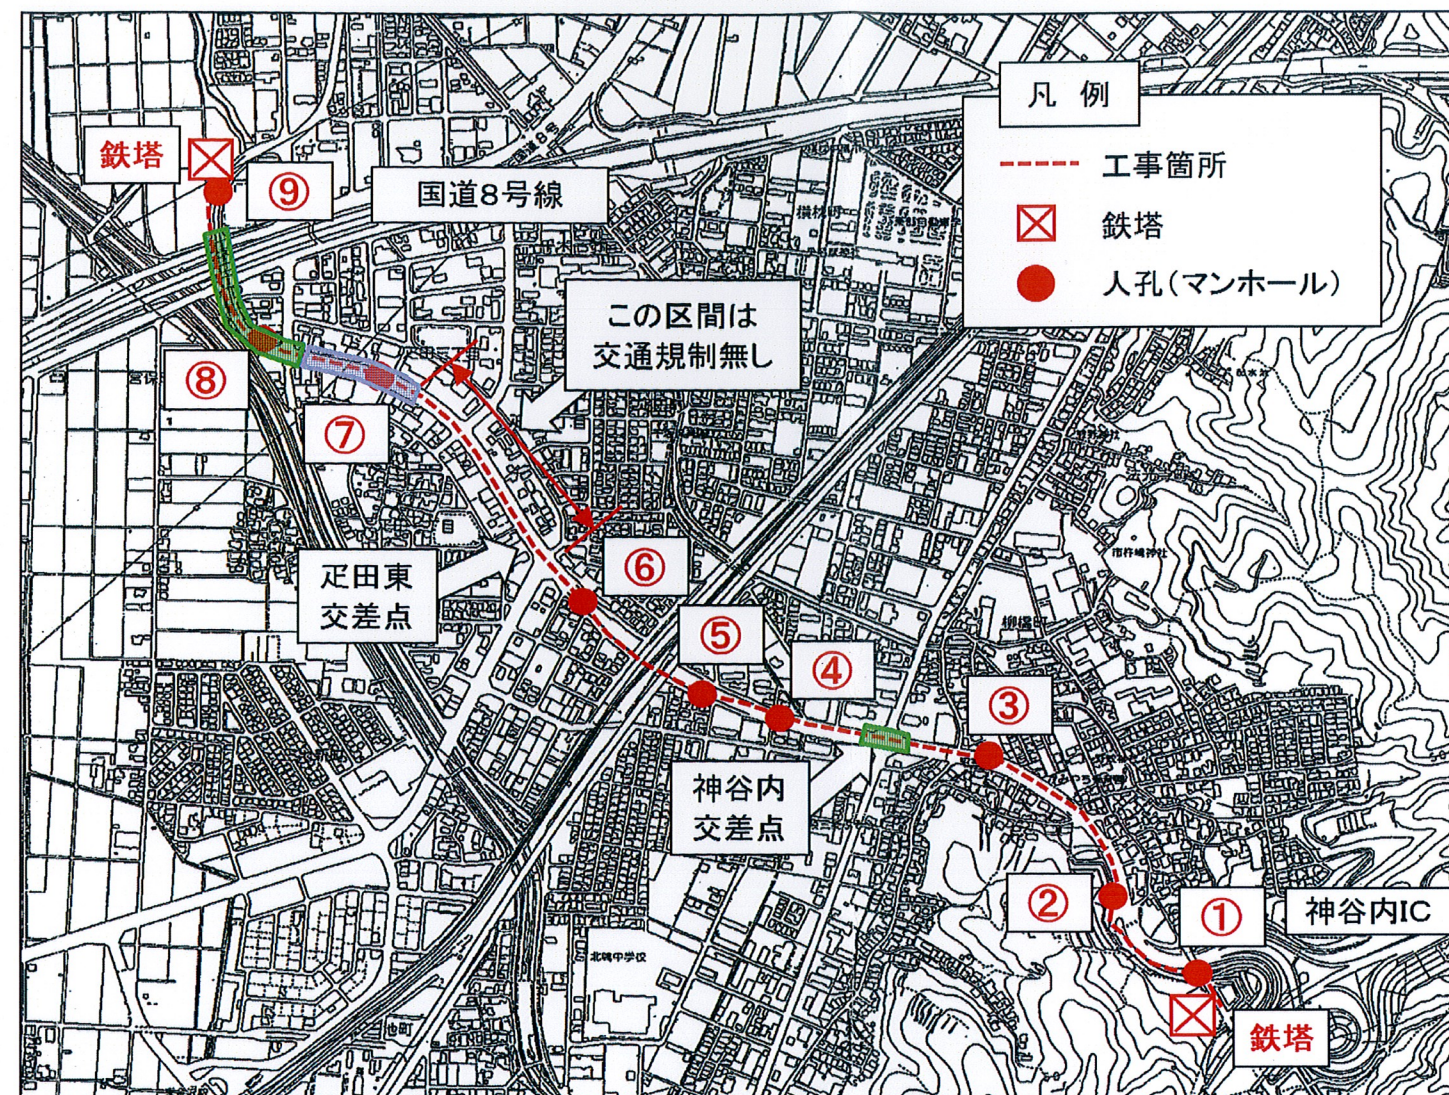

工事区間		工種	管路・人孔新設工事												電力ケーブル新設工事											
		年	平成29年												平成30年											
		月	3	4	5	6	7	8	9	10	11	12	1	2	3	4	5	6	7	8	9	10	11	12		
地中送電線工事	鉄塔～①																									
	①～②																									
	②～③																									
	③～④																									
	④～⑤																									
	⑤～⑥																									
	⑥～⑦																									
	⑦～⑧																									
	⑧～⑨																									
	⑨～鉄塔																									

<工事についての
お問い合わせ先>
〒920-0993
金沢市下本多町6-11
北陸電力株式会社石川支店
技術部送電工事チーム
電話 076-233-8855