


位置図



標準断面図

赤色：道路建設課
 青色：企業局建設課

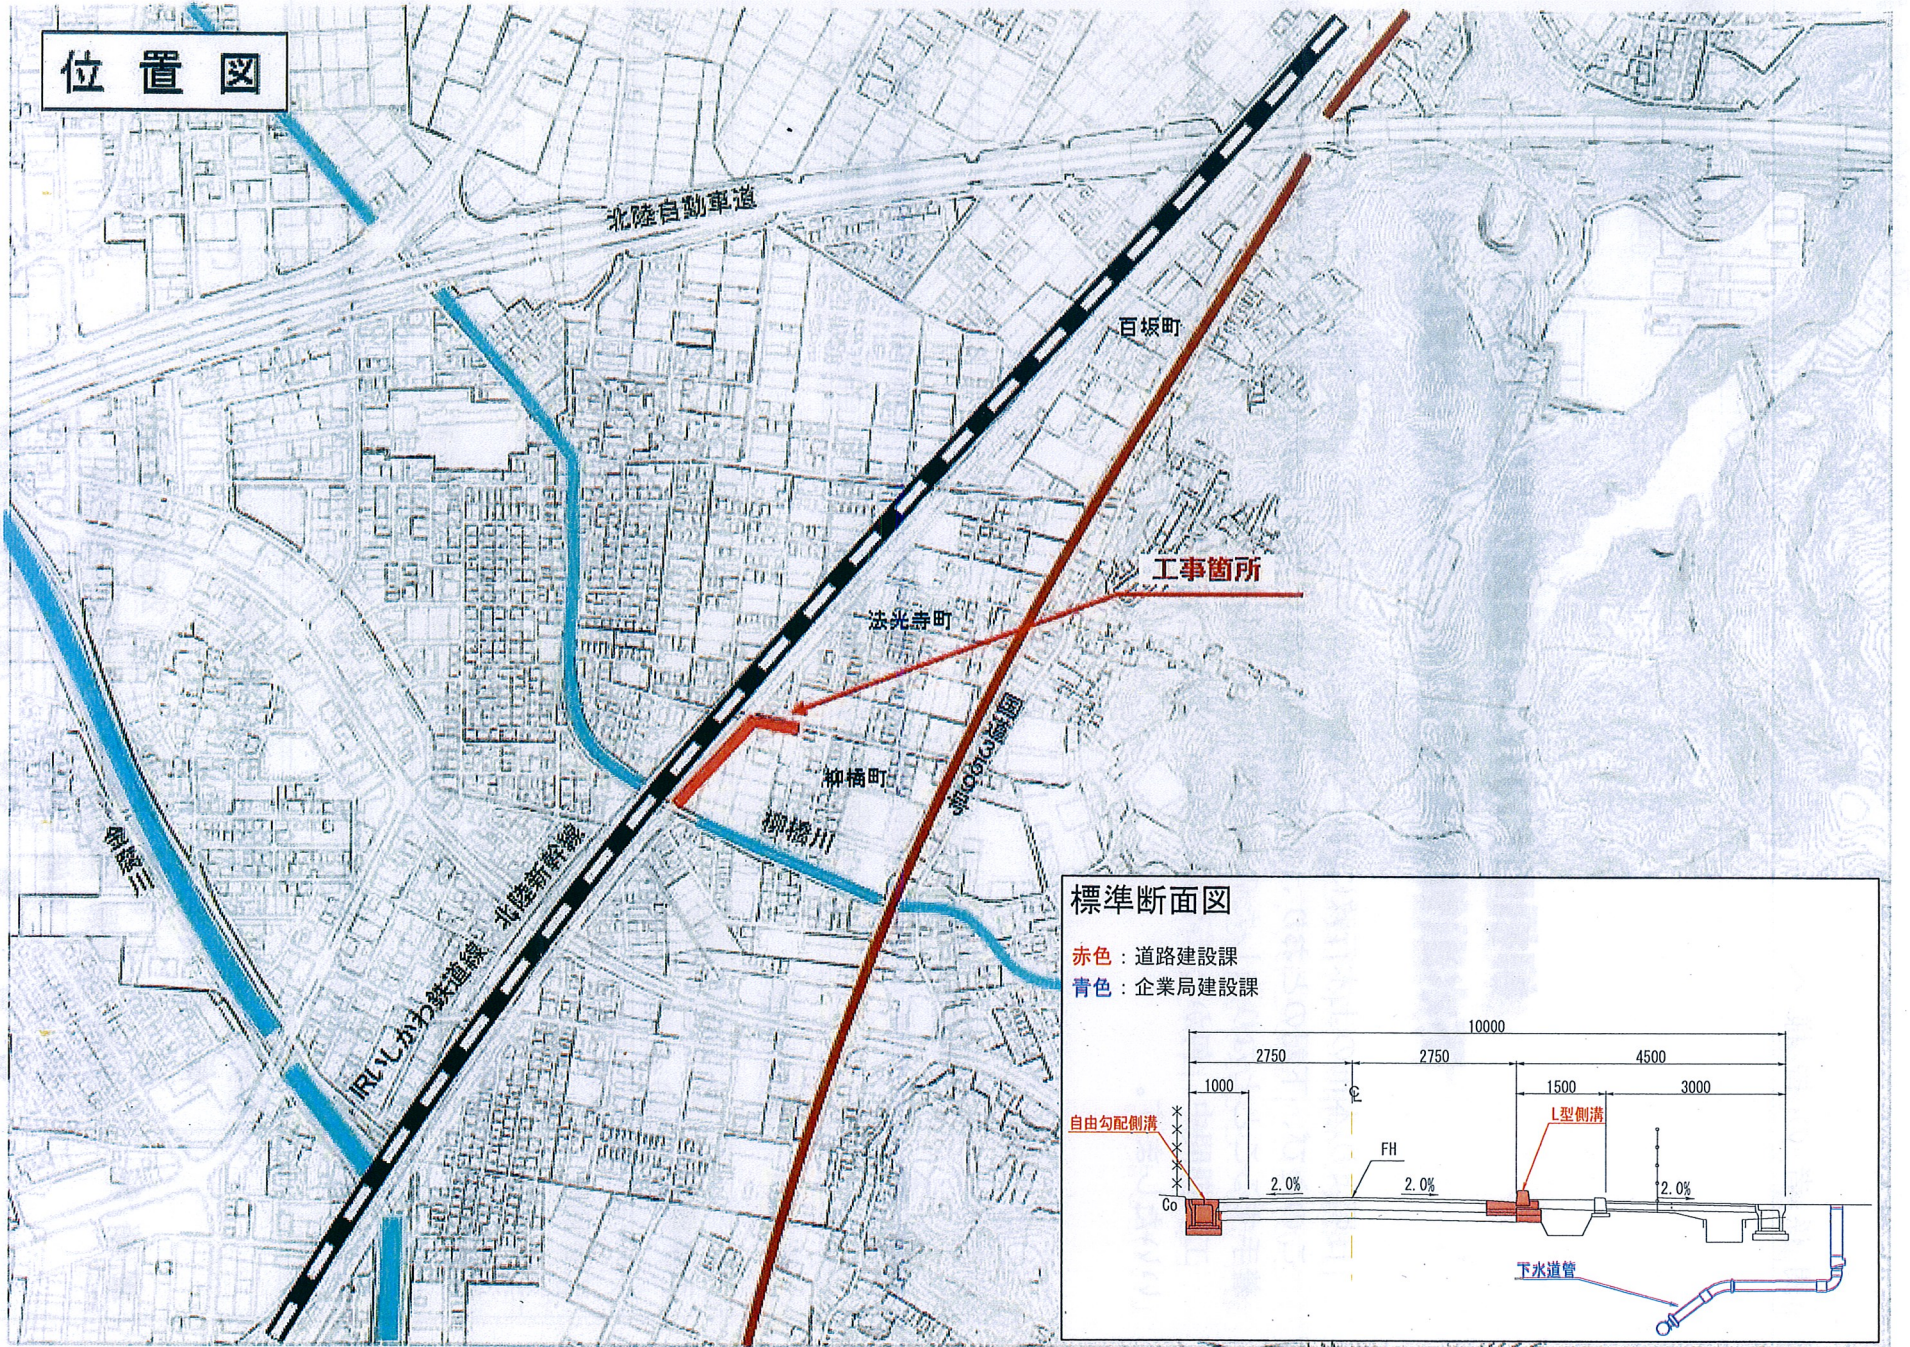